


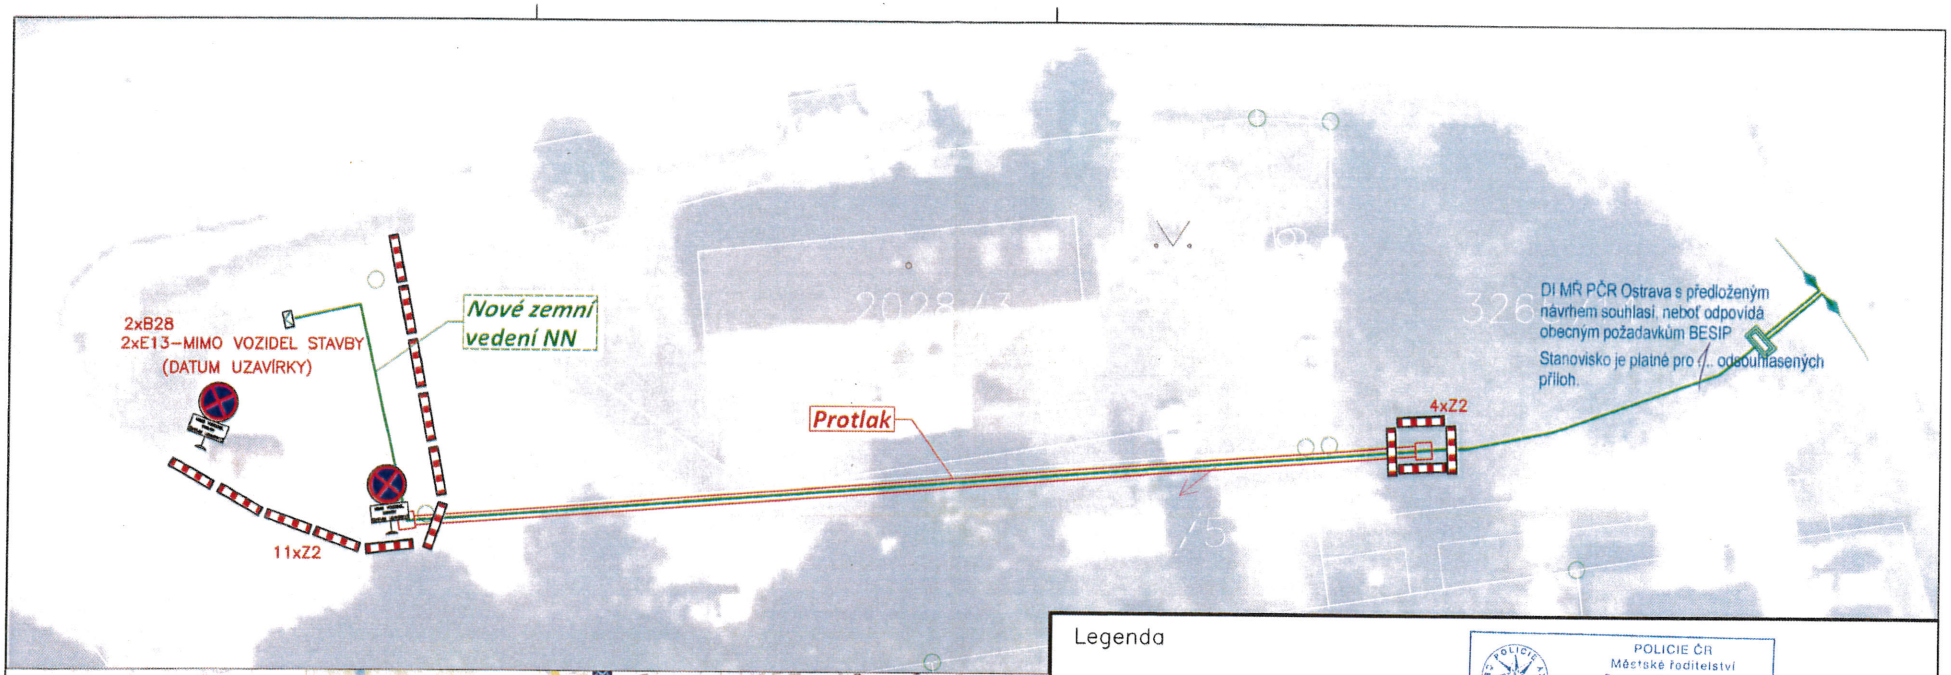

Legenda

- Navržené přechodné dopravní značení — A15
- Stávající dopravní značení — P4
- Zábor chodníku/komunikace
- Sloupy
- Projektované zemní vedení NN


B28+E13 osadit minimálně 7 dní před začátkem realizace stavby

POLICIE ČR
Městské ředitelství
Dopravní inspektorát
Výstavní č. 55
703 40 Ostrava-Vítkovice
Odsouhlaseno dne: 19-10-2026
pod č.j.: KRPT-278975/ČJ-2026-070906
Vedoucí: DI MŘ PČR Ostrava
Platnost omezena:
do: 10/2027
podpis: npor. Bc. Kamil Planka
por. Bc. Lukáš ZAJACZ
komisař

Souhlas dle § 77/2b zák. č. 361/2000 Sb.
§ 25/6 a 2, 3 vyh. 13/1997

NÁZEV STAVBY: Radvanice, Na hrázkách, č.parc. 3221/1			MĚŘÍTKO: 1:300
INVESTOR: ČEZ Distribuce, a.s.	VYPRACOVAL: Ing. Ondřej Kisza	PODPIS:	DATUM: 19.07.2026
KATASTRÁLNÍ ÚZEMÍ: k.u.: Radvanice [715018]			FORMÁT: A3
Situace dopravního řešení, umístění přechodného dopravního značení		DIO	ČÍSLO ZAKÁZKY: IV-12-8031937

ORSIGN s.r.o.
Na Hřebenkách 815/130
Smíchov, 150 00 Praha 5
IČO: 244 15 807

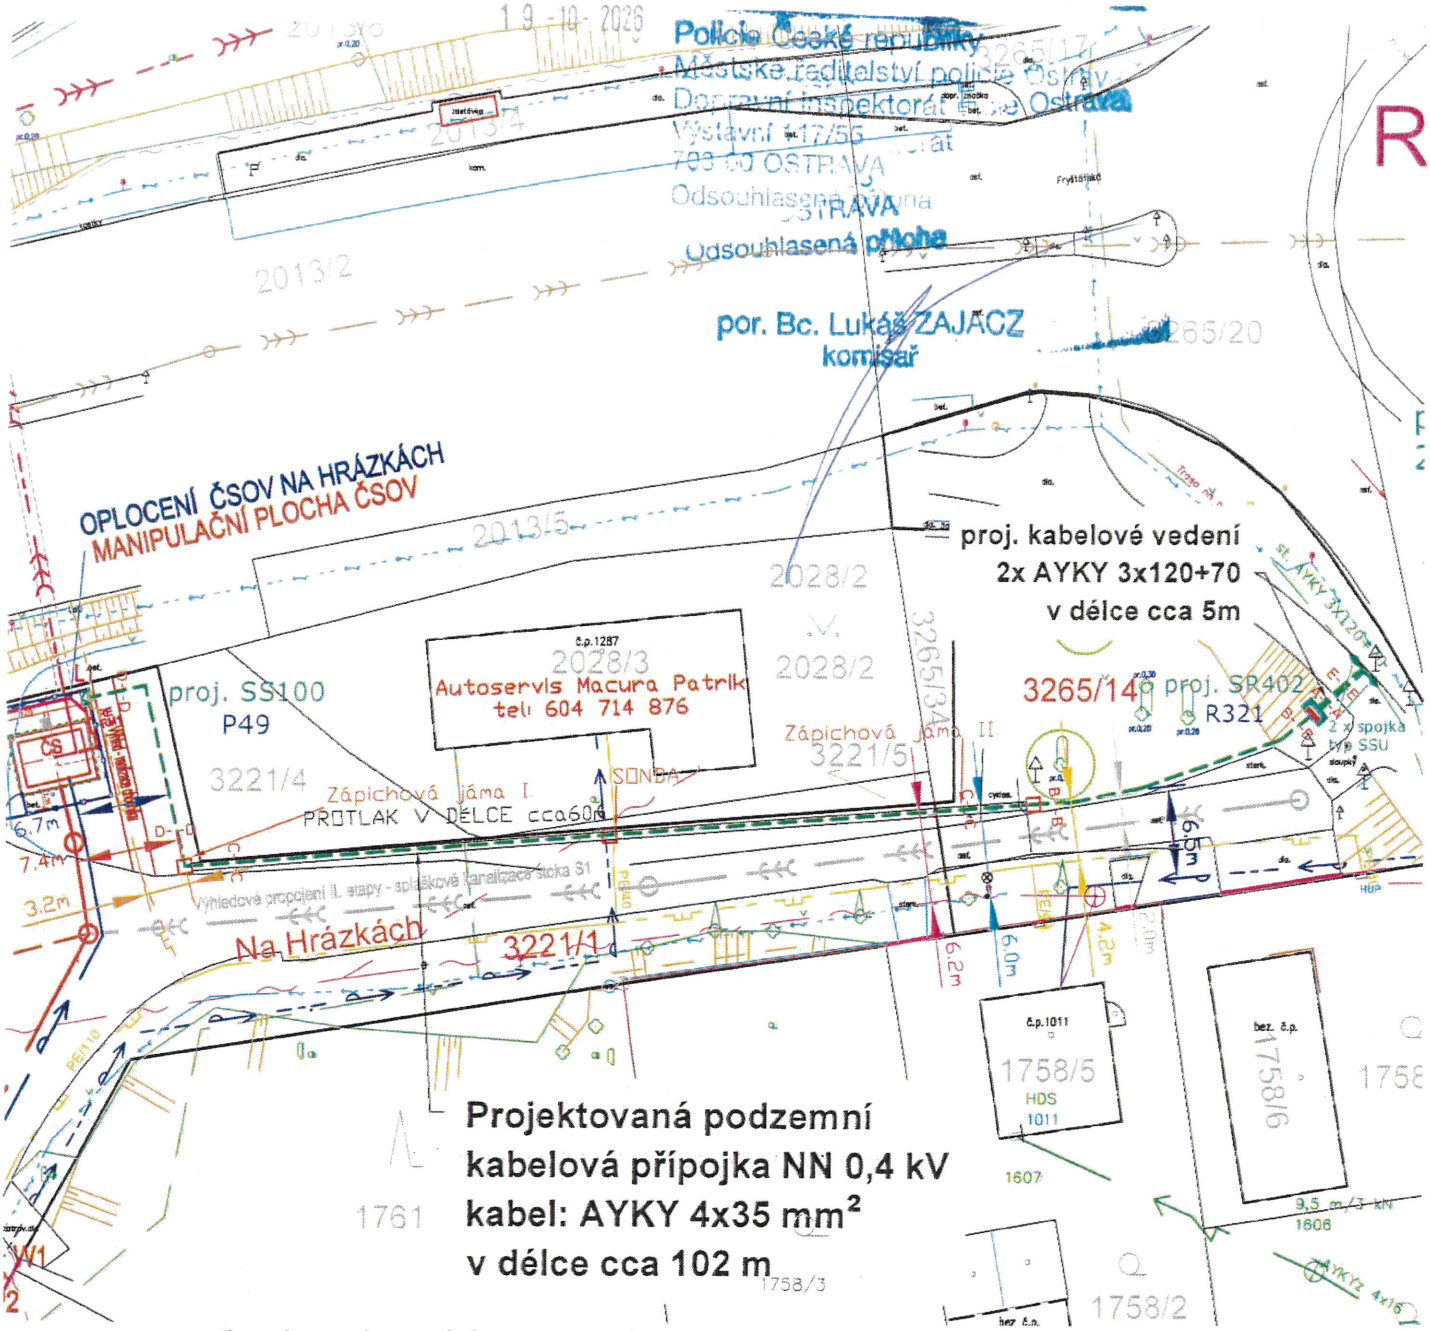

LEGENDA INŽENÝRSKÝCH SÍTÍ A OBJEKTŮ :

- NOVÉ PODZEMNÍ ELEKTRICKÉ KABELOVÉ VEDENÍ NN 0,4kV
- SS100 NOVÝ KOMPAKTNÍ PILÍŘ S PŘÍPOJKOVOU SKŘÍNÍ
- SR402 NOVÝ KOMPAKTNÍ PILÍŘ S ROZPOJOVACÍ SKŘÍNÍ
- SPOJKA SSU
- STÁVAJÍCÍ NADZEMNÍ ELEKTRICKÉ VEDENÍ NN 0,4kV (ČEZ)
- STÁVAJÍCÍ PODZEMNÍ ELEKTRICKÉ VEDENÍ NN 0,4kV (ČEZ)
- STÁVAJÍCÍ NADZEMNÍ TELEKOMUNIKAČNÍ VEDENÍ CETIN
- VEŘEJNÉ OSVĚTLENÍ (OKAS)
- PLYNOVOD (GASNET)
- PŘELOŽKA PLYNOVODU (investor LIDL)
- STÁVAJÍCÍ VODOVOD (OVAK)
- NÁVRH KANALIZACE
- KANALIZACE BUDOUCÍ
- KANALIZACE CIZÍ
- PLOTY, OPĚRNÉ ZDI
- VSTUP NA POZEMEK

Petr Obdržálek

Digitálně podepsal Petr Obdržálek
Datum: 2026.06.23 14:27:40 +02'00'

Katastrální území: Radvanice	Zpracoval:	Smolíková		Datum:	05/2026	Investor: ČEZ Distribuce, a. s. IČ: 247 29 035 Teplická 874/8, 405 02 Děčín, Děčín IV - Podmokly
	Kreslil:	Smolíková		Stupeň:	DPZ	
	Kontroloval:	Ing. Obdržálek		Revize:	A0	

Zhotovitel: ELIOM, s.r.o. Obážná 163/19 709 00 Ostrava-Mariánské Hory	Akce: Radvanice, Na hrázkách, č.parc. 3221/1	Formát:	A4
		Měřítko:	1:500
		Zakázka:	IV-12-8031937
Projektant: ProfiProjekt s.r.o. Collo-louky 126 738 01 Frýdek-Místek	Název výkresu: KOORDINAČNÍ SITUAČNÍ VÝKRES	Číslo výkresu:	26-8031937-C.3