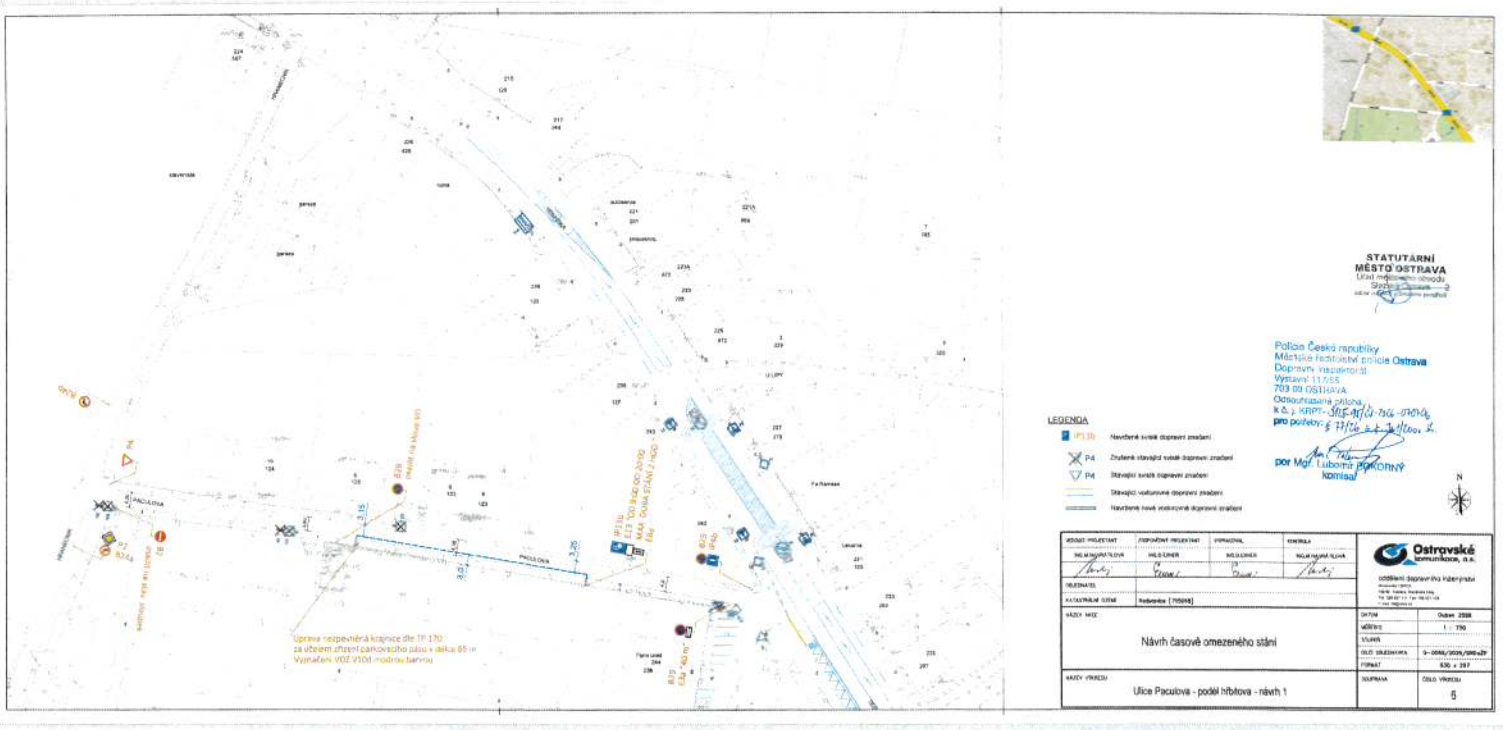

Úprava nezpevněná krajnice dle TP 170
za účelem ztužení panovscího pásu v délce 65 m
Vyražení VDZ V10d modrou barvou
LEGENDA
IP13b Navržené svislé dopravní značení
P4 Zrušené stávající svislé dopravní značení
P4 Stávající svislé dopravní značení
Stávající vodorovné dopravní značení
Navržené nové vodorovné dopravní značení
STATUTÁRNÍ MĚSTO OSTRAVA
Policie České republiky
Městské ředitelství policie Ostrava
Dopravní inspektorát
Výstavní 11/155
703 00 OSTRAVA
Odsouhlasená pětona
pro počtení:
por. Mgr. Luboml ŘEHOŘNÝ
komisař
Ostravské komunikace, a.s.
odštění dopravního inženýrství
Návrh časově omezeného stání
Ulice Paculova - podél hřbitova - návrh 1
Duben 2026
1 : 750
930 x 297
6