# SITUACE 1:250 - 4. ČÁST
## SO 01 - SPLAŠKOVÁ KANALIZACE

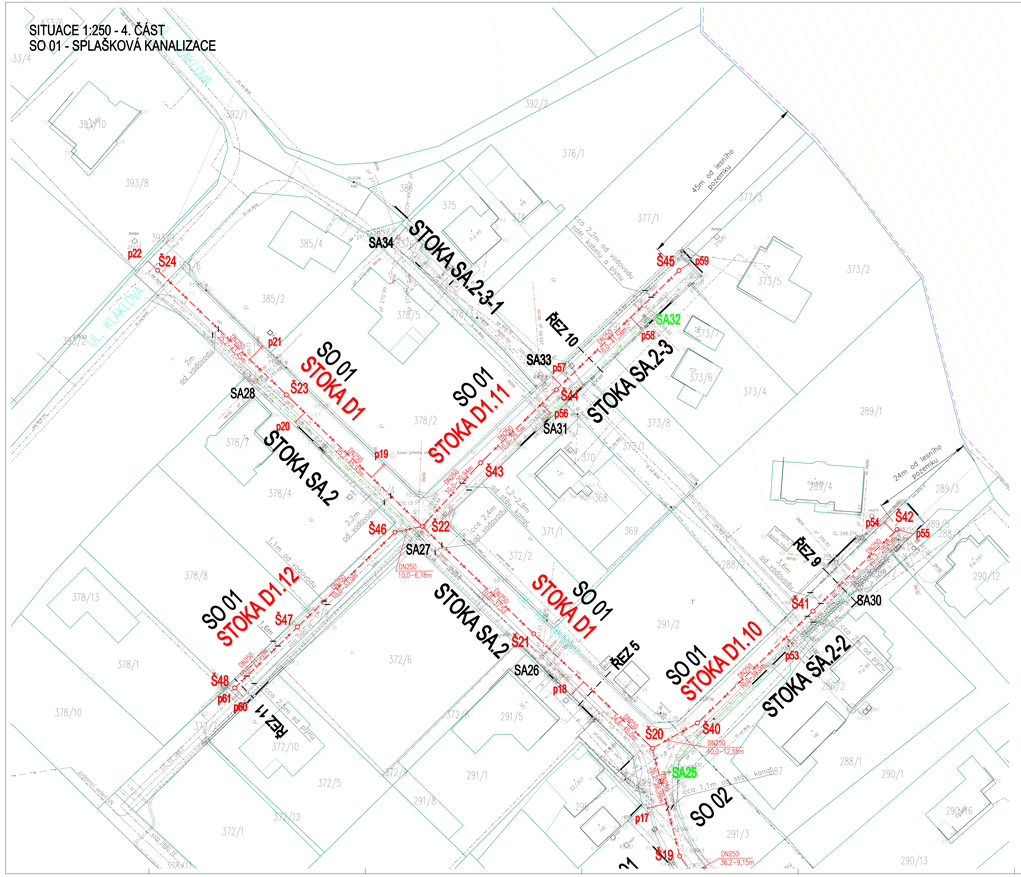


**SO 01 - SPLAŠKOVÁ KANALIZACE**

STOKA D1 – celkové délky 1811,7m
ZÁKLADNÍ ÚSEK – 8 (1127,2m)
STOKA D1.1 – NAROVNÁ ÚSEK – 0,7m

ODBOČNÉ PŘÍPOJKY – celkem 20 ks (NAROVNÁ DN150-200) celkové délky 193,5m
STOKA SA.2 – 7 ks délky 70,5m
STOKA SA.2-2 – 6 ks délky 64,7m
STOKA SA.2-3 – 7 ks délky 58,3m

LEGENDA :

PROJEKTOVANÉ STAV:

SO 01 – SPLAŠKOVÁ KANALIZACE
PRŮJ. SPLAŠKOVÉ KANALIZACE
ŠPOMP (Š1, Š1.A, Š1.B, Š1.C, Š1.D, Š1.E, Š1.F, Š1.G, Š1.H, Š1.I, Š1.J)
PRŮJ. SPLAŠKOVÉ KANALIZAČNÍ PŘÍPOJKY

SO 02 – OPRAVA STÁVAJÍCÍ KANALIZACE
OPRAVA STAV. KANALIZACE A ŠACHET "TRADIČNÍMI VÝKOPY"
OPRAVA STAV. KANALIZACE A ŠACHET "BEZVÝKOPOVOU TECHNOLOGIÍ"
ZALOŽOVÁNÍ CELÉHO ÚSEKU KANALIZACE
OPRAVA STAV. KANALIZACE A ŠACHET "BEZVÝKOPOVOU TECHNOLOGIÍ" VÝMĚNA OPRAVY POTRUBÍ, BEZVÝKOPOVÉ OPRAVY ŠACHET apod.

VÝHLED (DALŠÍ ČÁSTI STAVBY):
SPLAŠKOVÁ KANALIZACE (blízká zóna)

SOUVISLÉ STAVBY :
"KANALIZAČ BARTOVICE – 1. ČÁST"
(zpracovatel projektu ZSIP – VHP s.r.o., Ostrava)
(Investor – Statutární město Ostrava)
SPLAŠKOVÁ KANALIZACE
VYTLAK SPLAŠKOVÝCH VOD
SPLAŠKOVÉ KANALIZAČNÍ PŘÍPOJKY

"REKONSTRUKCE VODOVODU UL. ZA JETÍŠKOU"
(Investor – Statutární město Ostrava)
REKONSTRUOVANÝ VODOVOD (trasa přeložky z investičního záměru DWM a.s.)
NOVÁ SOUČASTÍ STAVBY KANALIZAČ BARTOVICE – 2. ČÁST

DALŠÍ PROJEKTOVANÉ STAVBY:
"OPRAVA PODLOŽÁKOVÝCH POTOKA – ODVODNĚNÍ V OSTRAVĚ–BARTOVICÍCH"
(zpracovatel projektu – OKD Rekultivace, a.s. Hlučín)
(objednatel – OMÚ Radvanice a Bartovice, realizace předpoklad 2010)
OPRAVA PODLOŽÁKOVÝ POTOKA (U.L. BARTOVICE)
OPRAVA SROUBOVÉHO VODNÍHO TĚLESA MRŽEK (U.L. BARTOVICE)
PŘELOŽKA STÁVAJÍCÍHO VODOVODU (NH150 (DN 150) MRŽEK)
PŘELOŽKA STÁVAJÍCÍHO STL PLYNU (NH50 (DN 150) MRŽEK)
ODSTRANĚNÍ VEDLE ZÚ ZATÉPENÝCH SKLUPŮ

STÁVAJÍCÍ INŽENÝRSKÉ SÍTĚ
STÁVAJÍCÍ KANALIZAČ (STÁVAJÍCÍ KANALIZAČNÍ PŘÍPOJKY)
STAV. VODOVOD
STAV. PLYNOVOD STL
STAV. TELEKOMUNIK. VEDENÍ – NADZEMELNÁ TRASA
STAV. TELEKOMUNIK. VEDENÍ PODZEMNÉ
STAV. NADZEMNÍ EL. VEDENÍ NN
STAV. PODZEMNÍ EL. KABEL NN
STAV. NADZEMNÍ EL. VEDENÍ VN
STAV. PODZEMNÍ EL. VEDENÍ VN
STAV. NADZEMNÍ KABEL VEŘEJNÉHO OSVĚTLENÍ (v.o.)
STAV. PODZEMNÍ KABEL VEŘEJNÉHO OSVĚTLENÍ (v.o.)

OSTATNÍ :
HRANICE KATASTRU

KLAD SITUACÍ :

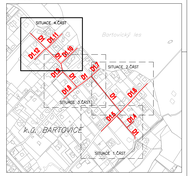


POZNÁMKA:
– VÝŠKOVÝ SYSTÉM – Bpv
– SOUŘADNICOVÝ SYSTÉM – JTSK
– PŘED ZAHÁJENÍM ZEMNÍCH PRACÍ DODAVATEL STAVBY ZAJISTÍ VYTYČENÍ INŽENÝRSKÝCH STÁVAJÍCÍCH INŽENÝRSKÝCH SÍTÍ PŘÍMO V TERÉNU JEJICH PŘÍSLUŠNÝMI SPRÁVCI A STANOVÍ DALŠÍ JEJICH STUŽOVÁNÍ V MÍSTECH KŘÍŽENÍ A STUŽENÍ U NAVRŽENÉ TRASY.
– PŘI KŘÍŽENÍ NAVRŽENÉ KANALIZACE SE STÁVAJÍCÍ KANALIZACÍ BUDE DODRŽENA VÝŠKOVÁ A PŘÍMOČARÁ STAV. VEDENÍ
– DOPRAVÉ NÁSAHY MUSÍ BÝT ROZSAH VE VÝKOPU ZABEZPEČENY PROTI POŠKOZENÍ DLE POŽADAVKŮ SPRÁVCE.
– PŘI REALIZACI NUTNO BEZPODMÍNEČNĚ PODMÍNKY PRO PROVÁDĚNÍ STAVBY UVEDENÉ VE VYJÁDŘENÍCH PŘÍSLUŠNÝCH SPRÁVCŮ STÁVAJÍCÍCH INŽENÝRSKÝCH SÍTÍ, PŘI KŘÍŽENÍ A STUŽENÍ NAVRŽENÝCH TRAS SE STÁVAJÍCÍMI SÍTĚMI DODRŽET ČSN 73 6005.

| DATUM | TEXT | DATUM | PODPIS |
|---|---|---|---|
| | | | |
| | | | |
| | | | |

Tento výkres nesmí být bez souhlasu DIMOS s.r.o. kopírován, zveřejněn nebo jinak zpřístupněn třetím osobám.

| | | | |
|---|---|---|---|
| INVESTOR: STATUTÁRNÍ MĚSTO OSTRAVA | | | |
| ÚČELOVÁ JS: | ING. HAJOVSKÝ / ING. PAŘÍZEK | | |
| STUPEŇ: KANALIZACE BARTOVICE – 2. ČÁST<br>F.2 INŽENÝRSKÉ OBJEKTY<br>SO 01 – SPLAŠKOVÁ KANALIZACE | DATUM: 11/2010 | STUPEŇ PROJ.: DÚ | |
| | MĚŘÍTKO: 1:250 | KOTOVÁNÍ: Bpv | |
| | PROJEKT STAV.: | DATE: | |
| | JOB: 8750 | | |
| SITUACE 1:250 – 4. ČÁST | 18/09-F.0.5750 | | 5. |