
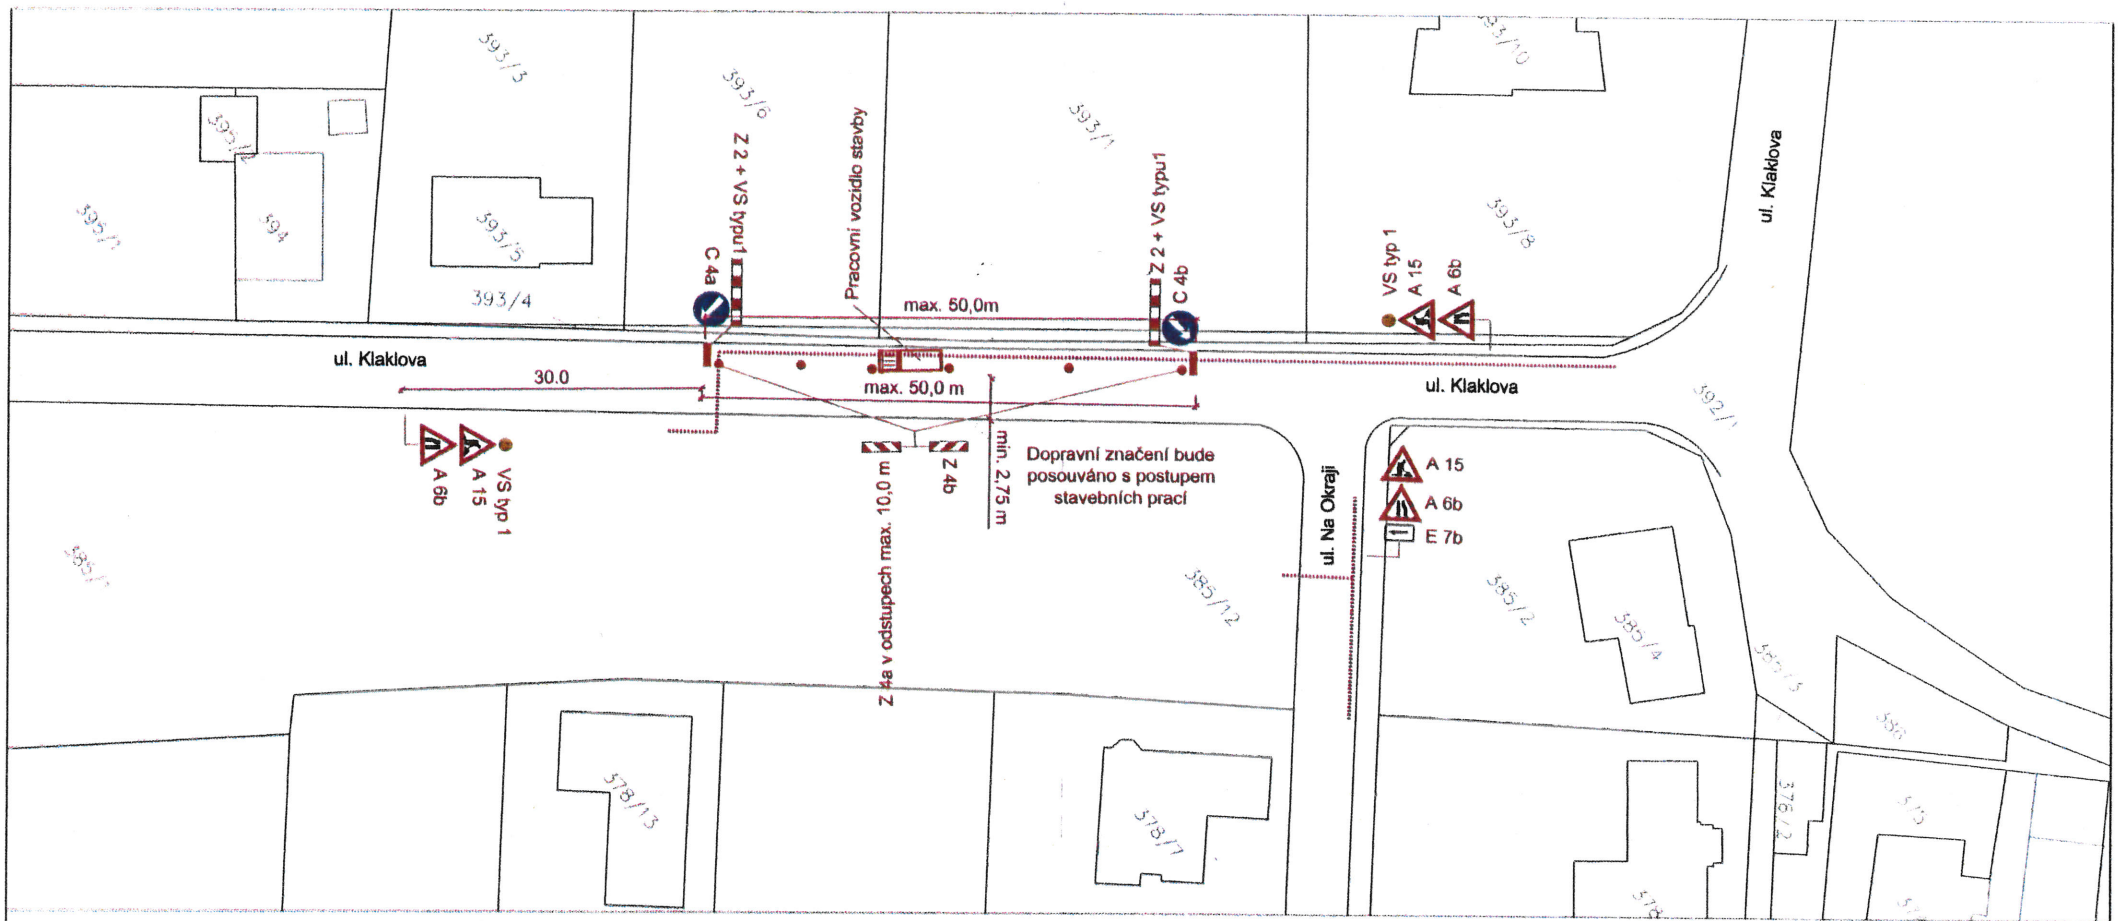


ŘEŠENÁ LOKALITA:

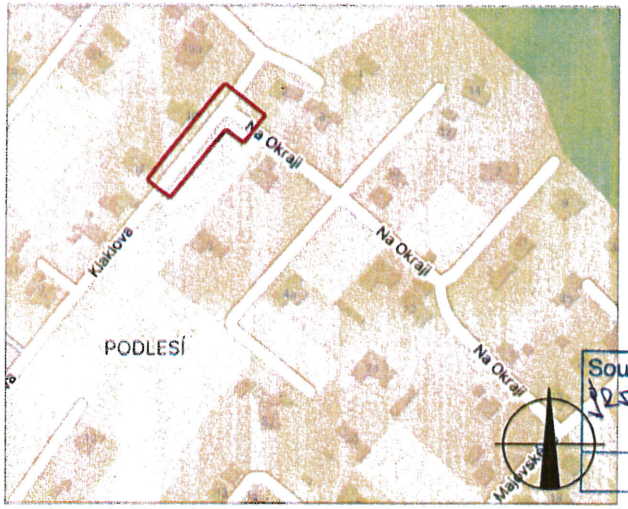

POLICIE ČR
Městské ředitelství
Dopravní inspektorát
Výstavní č. 55
703 40 Ostrava-Vítkovice

Odsouhlaseno dne: 05-10-2026
pod č.j.: KRPT-266094/ČJ-2026-070006
Vedoucí DI MŘ PČR Ostrava
Platnost omezena do: 12/2026
npor. Bc. Kamil Planka
podpis:
por. Ondřej PĚTVALSKÝ
komisař

DI MŘ PČR Ostrava s předloženým návrhem souhlasí, neboť odpovídá obecným požadavkům BESIP.

Stanovisko je platné pro 2 odsouhlasených příloha.

Souhlas dle § 77 (2) b), zák. č. 361/2000 Sb. v platném znění

LEGENDA:

P 4 — Stávající svislé dopravní značení

A 15 — Navržené svislé přechodné dopravní značení

POZNÁMKA:

Stávající svislé dopravní značení je zakresleno v rozsahu nutném pro návrh.

STATUTÁRNÍ MĚSTO OSTRAVA
Městský obvod Radvanice a Bartovice
14.10.2026

Zodp. projektant	JIŘÍ BŘENEK	
Vypracoval	JIŘÍ BŘENEK	
Kreslil	JIŘÍ BŘENEK	
Kontrola	JIŘÍ BŘENEK	

Akce: OSTRAVA - BARTOVICE 3931, NN
PŘECHODNÉ DOPRAVNÍ ZNAČENÍ


Příloha: Ul. Klaklova - usměrnění provozu, 1. úsek, vzorový výkres


Jiří Břenek
projektová činnost
Na Obecní 1528/10, 700 30 Ostrava-Hrabůvka
IČ : 11550937 tel.: 737331962

Objednatel: MPTA-GROUP s.r.o., Maryčky Magdonové 679/8, 717 00 Ostrava - Bartovice

Datum	Říjen, 2026
Měřítko	1 : 500
Archivní číslo	187/2026

Číslo: 1

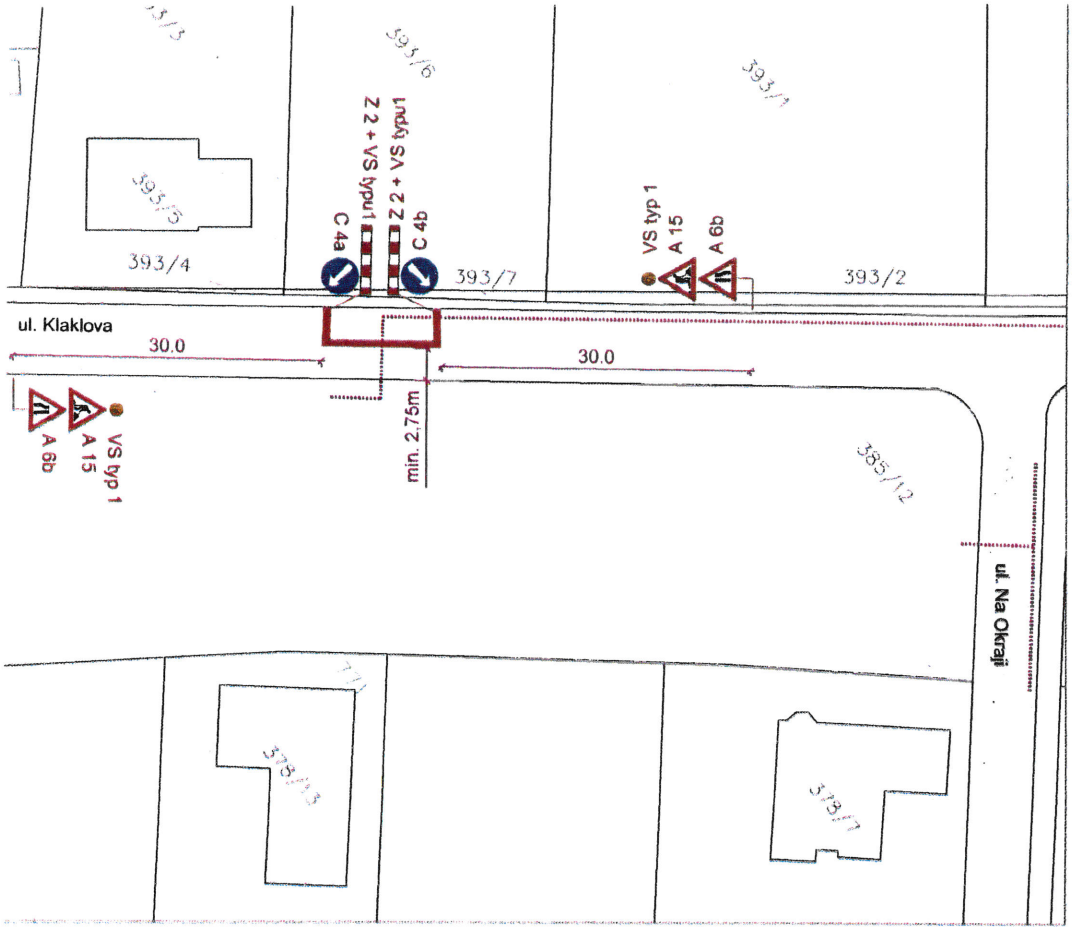

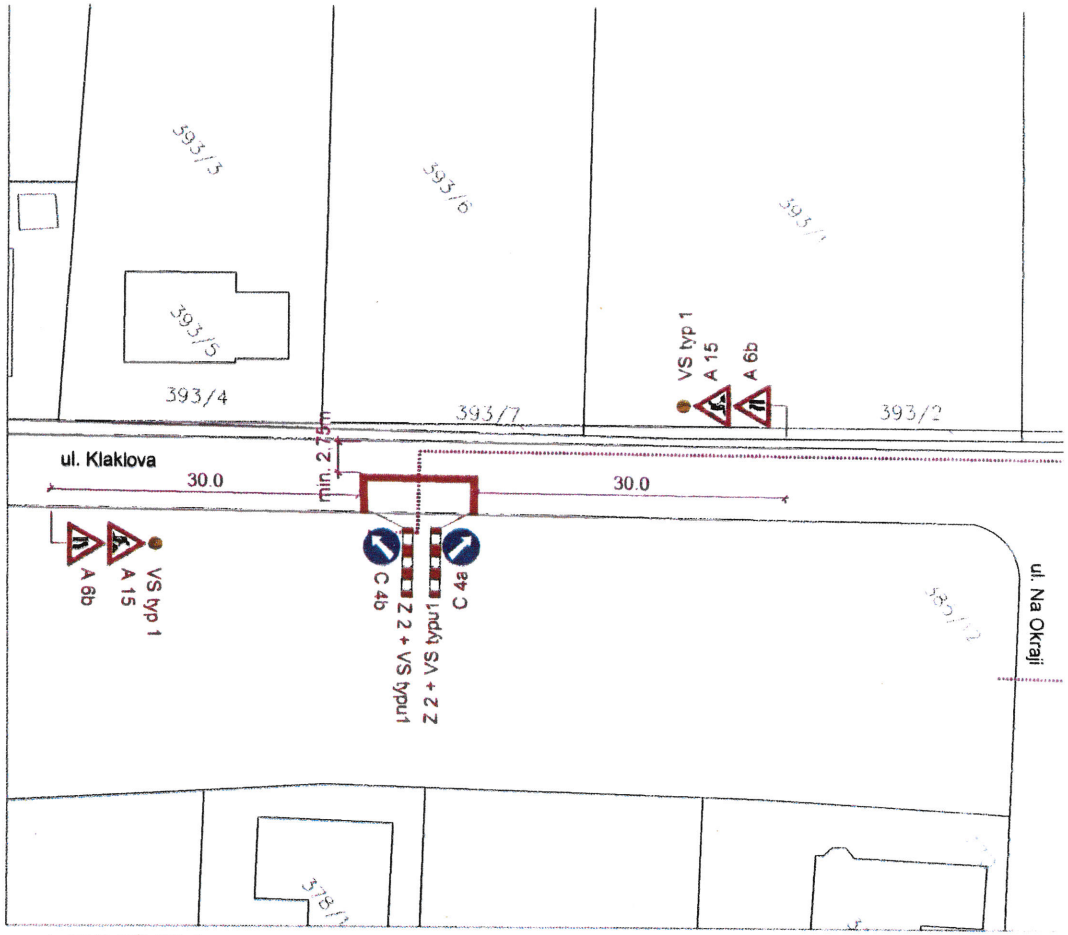

05 -10- 2026

Policie České republiky
Městské ředitelství policie Ostrava
Dopravní inspektorát
Výstavní 117/55
703 00 OSTRAVA
Odsouhlasená příloha

por. Ondřej PĚTVALSKÝ
komisař

LEGENDA:

P 4 — Stávající svislé dopravní značení

A 15 — Navržené svislé přechodné dopravní značení

POZNÁMKA:

Stávající svislé dopravní značení
je zakresleno v rozsahu nutném pro návrh.

STATUTÁRNÍ MĚSTO OSTRAVA
Městský obvod
Radvanice a Bartovice
14.10.2026

Zodp. projektant	JIŘÍ BŘENEK	
Vypracoval	JIŘÍ BŘENEK	
Kreslil	JIŘÍ BŘENEK	
Kontrola	JIŘÍ BŘENEK	


Akce :
OSTRAVA - BARTOVICE 3931, NN
PŘECHODNÉ DOPRAVNÍ ZNAČENÍ


Příloha :
Ul. Klaklova - usměrnění provozu, 2. úsek, 1. a 2. etapa

Jiří Břenek
projektová činnost
Na Obecní 1528/10, 700 30 Ostrava-Hrabůvka
IČ : 11550937 tel.: 737331962

Objednatel : MPTA-GROUP s.r.o., Maryčky Magdonové 679/8, 717 00 Ostrava - Bartovice

Datum	Říjen, 2026	Číslo 2
Měřítko	1 : 500	
Archivní číslo	187/2026	

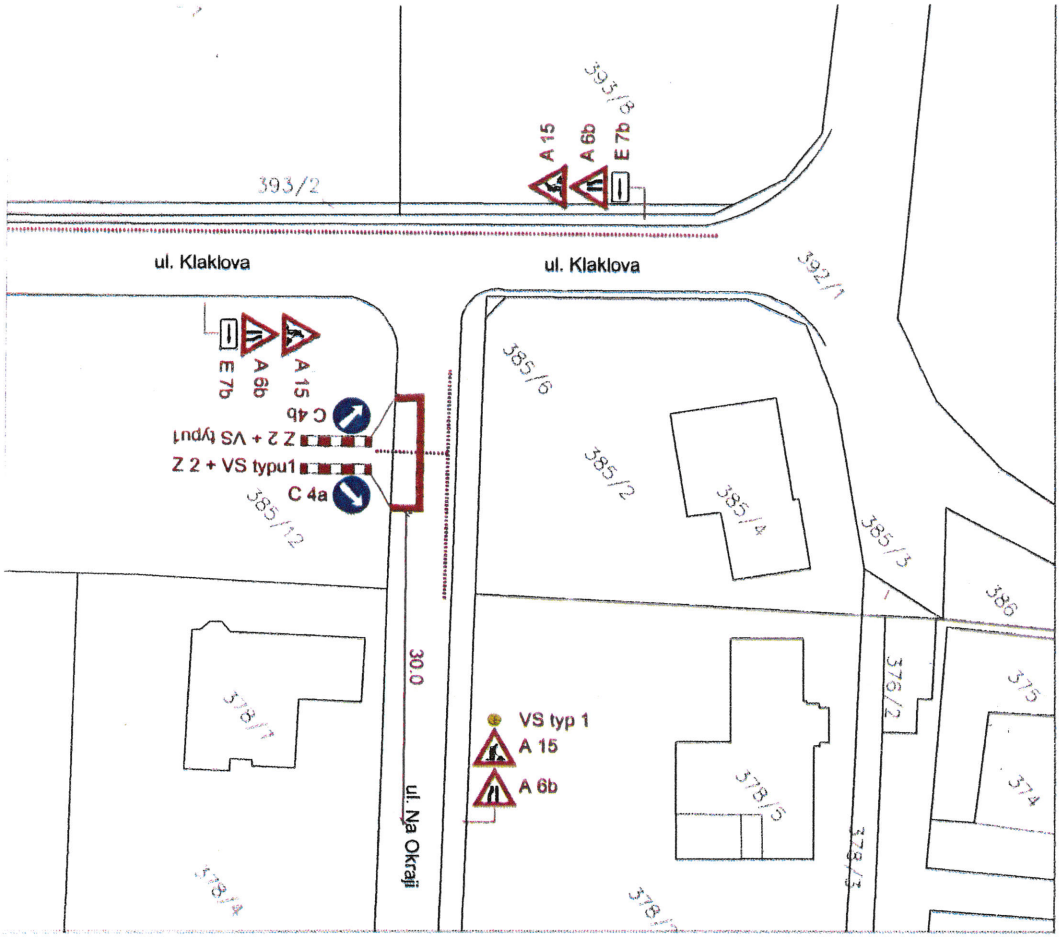

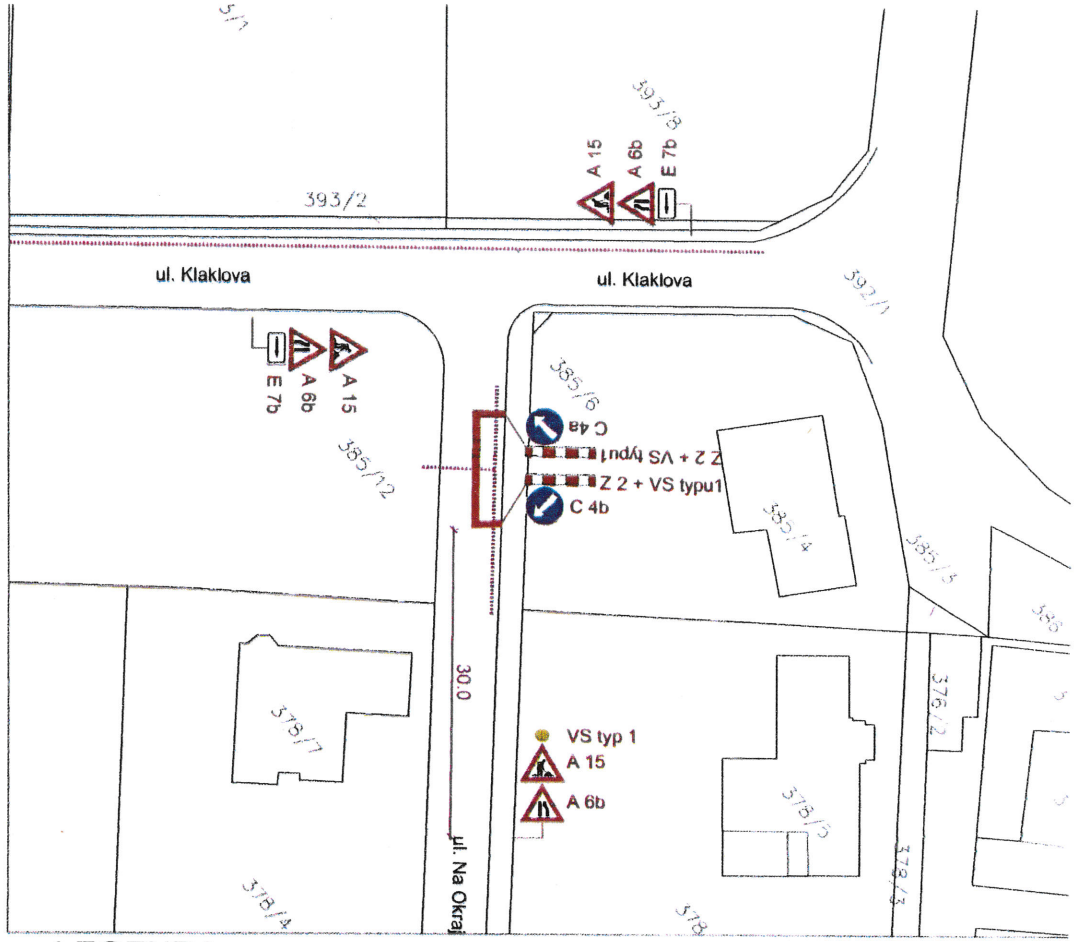

05 -10- 2026

Policie České republiky
Městské ředitelství policie Ostrava
Dopravní inspektorát
Výstavní 117/55
703 00 OSTRAVA
Odsouhlasená příloha

por. Ondřej PĚTVALSKÝ
komisař

LEGENDA:

P 4 — Stávající svislé dopravní značení

A 15 — Navržené svislé přechodné dopravní značení

STATUTÁRNÍ MĚSTO OSTRAVA
Městský obvod
Radvanice a Bartovice
14.10.2026

POZNÁMKA:

Stávající svislé dopravní značení
je zakresleno v rozsahu nutném pro návrh.

Zodp. projektant	JIŘÍ BŘENEK	
Vypracoval	JIŘÍ BŘENEK	
Kreslil	JIŘÍ BŘENEK	
Kontrola	JIŘÍ BŘENEK	

Akce :
OSTRAVA - BARTOVICE 3931, NN
PŘECHODNÉ DOPRAVNÍ ZNAČENÍ

Jiří Břenek
projektová činnost
Na Obecní 1528/10, 700 30 Ostrava-Hrabůvka
IČ : 11550937 tel.: 737331962

Objednatel : MPTA-GROUP s.r.o., Maryčky Magdonové 679/8, 717 00 Ostrava - Bartovice

Příloha :
Ul. Na Okraji - usměrnění provozu, 1. a 2. etapa

Datum	Říjen, 2026
Měřítko	1 : 500
Archivní číslo	187/2026

Číslo: 3